



«Գազպրոմ Արմենիա» ՓԲԸ
ԱՐԱՐԱՏԻ ԳԱԶԻՖԻԿԱՑՄԱՆ ԵՎ ԳԱԶԱՍՏԱՏԱԿԱՐԱՐՄԱՆ ՄԱՍՆԱԾՅՈՒՂ

ЗАО «Газпром Армения»

АРАРАТСКИЙ ФИЛИАЛ ПО ГАЗИФИКАЦИИ И ГАЗОСНАБЖЕНИЮ

0601, 33, Արարատի մարզ, ք. Վեդի, Պուշկինի 1: 0601, РА, Аракатская обл., г. Веди, ул. Пушкина 1.
Հեռ. /Тел: (0234) 2 32 82 Ֆաքս /Факс: (0234) 2 11 58 E-mail: araratggm@mail.ru

« 03 » 12 20 21թ

№ 26-01/2321

ՀՀ Արարատի մարզի
Ուրցաձոր համայնքի ղեկավար
Պարոն՝ Ռ.Անդրեասյանին

Նոր կառուցված և անհատույց օգտագործման հանձնվող
գազատարների վերաբերյալ

Հարգելի պարոն Անդրեասյան.

Ի կատարումն «Գազպրոմ Արմենիա» ՓԲԸ 23.11.2021թ.-ի թիվ-Ն/18.1/31967 գրության հանձնարարականի, տեղեկացվում է, որ ՀՀ համայնքների սեփականություն հանդիսացող գազամատակարարման ցանցը «Գազպրոմ Արմենիա» ՓԲԸ-ին անհատույց օգտագործման հանձնման գործընթացը սահմանված կարգով կազմակերպելու և ՀՀ գործող տեխնիկական կանոնակարգերի պահանջներին համապատասխան գազատարների շահագործման ու տեխնիկական սպասարկման աշխատանքներն իրականացնելու նպատակով անհրաժեշտ է, որ Ձեր կողմից անհատույց օգտագործման հանձնվող գազատարների սեփականության իրավունքի գրանցման վկայականներում, այլ տվյալներից բացի, հստակ արտացոլված լինեն գազատարների կառուցման եղանակը, տրամագծերը, երկարությունները և ճնշումները:

Խնդրվում է ներկայացնել առաջարկվող ձևաչափով տեղեկանքը, որը կցվում է գրությանը:

Տնօրեն՝

Է.Հ.Ավոյան

Ն.Մելքոնյան
2-32-82-13



ՀԱՅԱՍՏԱՆԻ ՀԱՆՐԱՊԵՏՈՒԹՅՈՒՆ

ՎԿԱՅԱԿԱՆ

ԱՆՇԱՐԺ ԳՈՒՅՔԻ ՆԿԱՏՄԱՄԻ ԻՐԱՎՈՒՆՔՆԵՐԻ
ՊԵՏԱԿԱՆ ԳՐԱՆՑՄԱՆ

Կադաստրի
կոմիտեի

Սույն վկայականով հաստատվում է 17 դեկտեմբերի 2021 թվականին գույքի նկատմամբ իրավունքների պետական գրանցման միասնական մատյանում կատարված անշարժ գույքի նկատմամբ իրավունքի պետական գրանցումը հետևյալ տվյալներով.

1. ԳՐԱՆՑՎԱԾ ԻՐԱՎՈՒՆՔԻ ՍՈՒԲՅԵԿՏ(ՆԵՐ)

ՀՀ ԱՐԱՐԱՏԻ ՄԱՐԶԻ ՈՒՐՅԱԶՈՐ ԳՅՈՒՂԱԿԱՆ ՀԱՄԱՅՆՔ

2. ԱՆՇԱՐԺ ԳՈՒՅՔԻ ԳՏՆՎԵԼՈՒ ՎԱՅՐԸ ԵՎ ԱՆՎԱՆՈՒՄԸ

Մարզ Արարատ, համայնք Ուրցաձոր գյուղ Ուրցաձոր

3. ԳՐԱՆՑՄԱՆ ՀԱՄԱՐ ՀԻՄՔ ՀԱՆԴԻՍԱՅԱԾ ՓԱՏՏԱԹՂԹԵՐԸ

17.05.2021թ կառուցման նախագիծ, 17.05.2021թ 6 շինարարության թույլտվություն,
02.12.2021թ ավարտական ակտ /շահագործման թույլտվություն/

4. ՀՈՂԱՄԱՍԻ ԲՆՈՒԹԱԳՐԵՐԸ

Կադաստրային ծածկագիրը՝

Մակերեսի չափը (հա)՝

Նպատակային նշանակությունը՝

Գործառնական նշանակությունը կամ հողատեսքը՝

Գրանցված իրավունքի տեսակը՝

ՎԿԱՅԱԿԱՆ N 17122021-03-0084, գաղտնաբառ՝ JWAIMCQYD9EA

Փաստաթղթի իսկությունը և վավերականությունը կարող է ստուգվել Կադաստրի կոմիտեի
www.e-cadastre.am կայքէջի միջոցով

5. ՇԻՆՈՒԹՅՈՒՆՆԵՐԻ ԲՆՈՒԹԱԳՐԵՐԸ

- 1) Նպատակային նշանակությունը՝
- 2) Բնութագրերը ըստ առանձին շինությունների՝

Հ/Հ	Կադաստրային ծածկագիր	Տեսակ	Մակերես	Գրանցված իրավունքի տեսակ

Լրացուցիչ նշումներ և տեղեկություններ

Առկա է գազատար D=89մմ՝ 108գծմ, D=76մմ՝ 253գծմ, հենասյուն D=76մմ՝ 39հատ:

Գրանցումը իրականացնող պաշտոնատար անձի անունը, ազգանունը՝ ԱՐՄԵՆՈՒՀԻ ՀԱՐՈՒԹՅՈՒՆՅԱՆ

Զբաղեցրած պաշտոնը՝ Անշարժ գույքի գրանցման միասնական ստորաբաժանման անշարժ գույքի ավագ ռեգիստր

ՎԿԱՅԱԿԱՆ N 17122021-03-0084, գաղտնաբառ՝ JWAIMCQYD9EA

Փաստաթղթի իսկությունը և վավերականությունը կարող է ստուգվել Կադաստրի կոմիտեի www.e-cadastre.am կայքէջի միջոցով

Կադաստրի

գԱՋԱՏԱՐԻ ՄԻՆԵՏՄՏԻԿ ՀԱՏԱԿԱԳԻԾ


Սեփականատեր՝ Ուրծաձոր համայնք

Արարատ, Ուրծաձոր համայնք խանութան փողոց

Մտքո խանութայնը իսպաշ

Հանտատում են
Հանայնքի ղեկավար
« 22 » « 11 » 2022 թ.
Կ.Տ.

Հողի սահմանագրան հիմքը
անյուն ազգանուն, հայրանուն

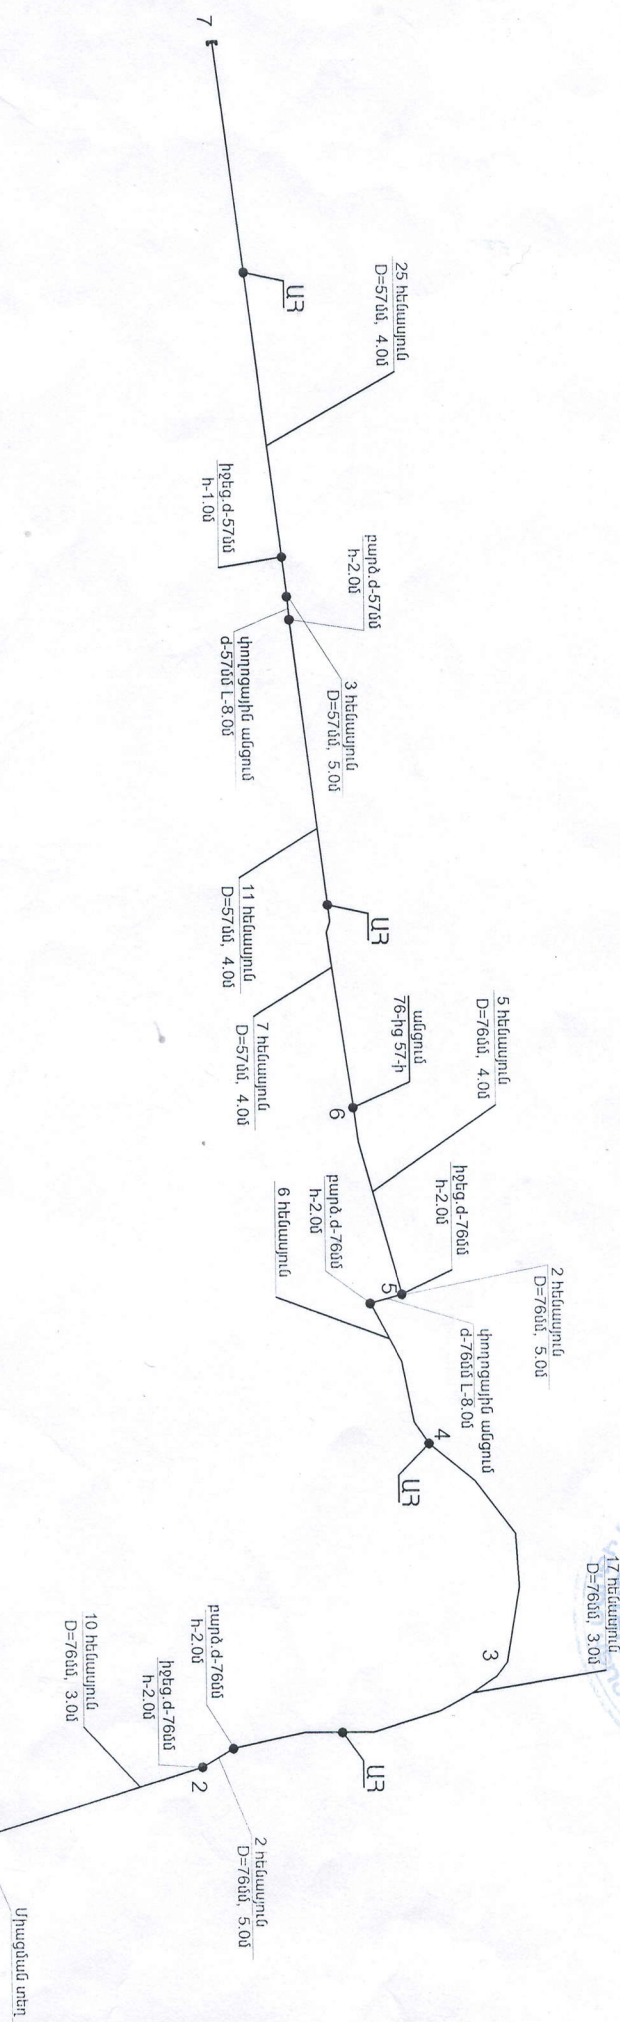

Սակերեն հա	
Ծածկագիր	
Նվազատակային նշանակությունը	
Չործառնական նշանակությունը	
Լրացուցիչ նշումներ	

Ծանոթություն Ընդհանուր զազատար 623, 0գտն, որից D 57մ 292 գտն, D 76մ 331 գտն: Հեմայնքների ընդհանուր քանակը 89 հատ, որից D 57մ 46 հատ, D 076մ 43 հատ:

Ընդառնություն (բեկիք)	Խանցլան փողոց		Գտային չափեր (մ)
	Արտոդինատները	Կոորդինատները	
1	X	Y	108.17
2			40.57
3			62.31
4			40.81
5			51.84
6			289.57
7			

Սաչադար 1:2000	
Որակավորում ունեցող անձ	
Որակավորման վկայականի համարը	
Ստորագրություն	
Իրավաբանական անձի անվանումը	ՍՉ «Արարատ Կոնստրուկցիայն Գործարան»
ՀՎՀՀ	80840775
Ստորագրություն	
Անիս	15.11.2022
Անվանակազմի կազման	18.11.2022



Կ.Տ.